
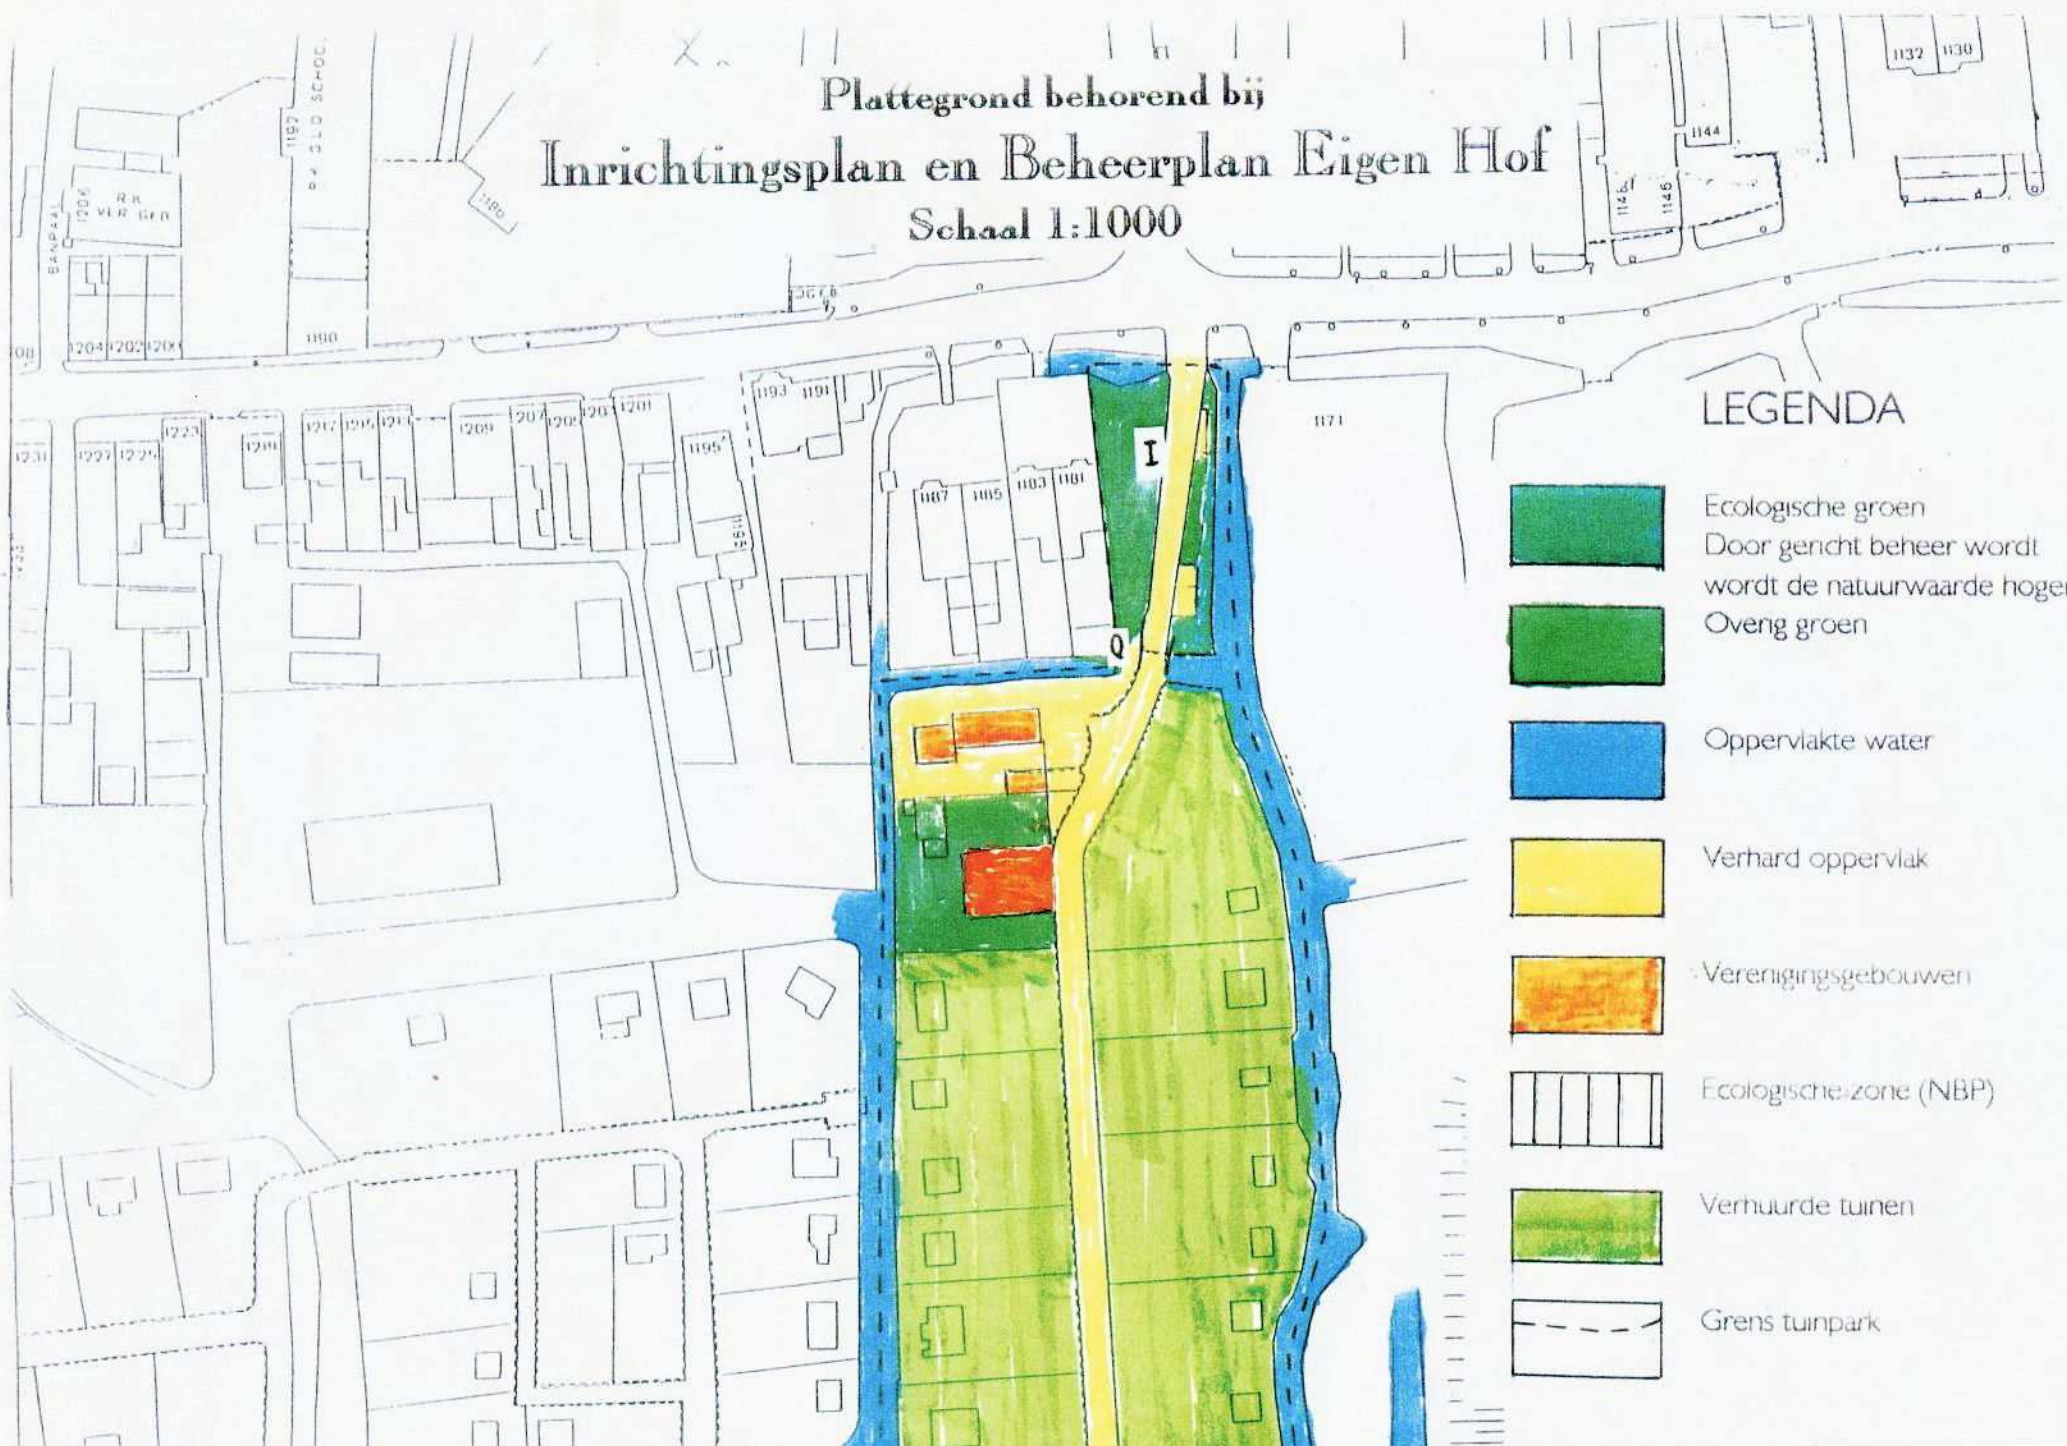


Plattegrond behorend bij
Inrichtingsplan en Beheerplan Eigen Hof
 Schaal 1:1000

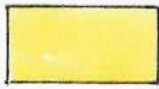

LEGENDA

-  Ecologische groen
Door gericht beheer wordt
wordt de natuurwaarde hoger
-  Overig groen
-  Oppervlakte water
-  Verhard oppervlak
-  Verenigingsgebouwen
-  Ecologische zone (NBP)
-  Verhuurde tuinen
-  Grens tuinpark